


VÉNEK
012 HRSZ-Ú TERÜLET SZABÁLYOZÁSI TERV MÓDOSÍTÁS
M 1:2000

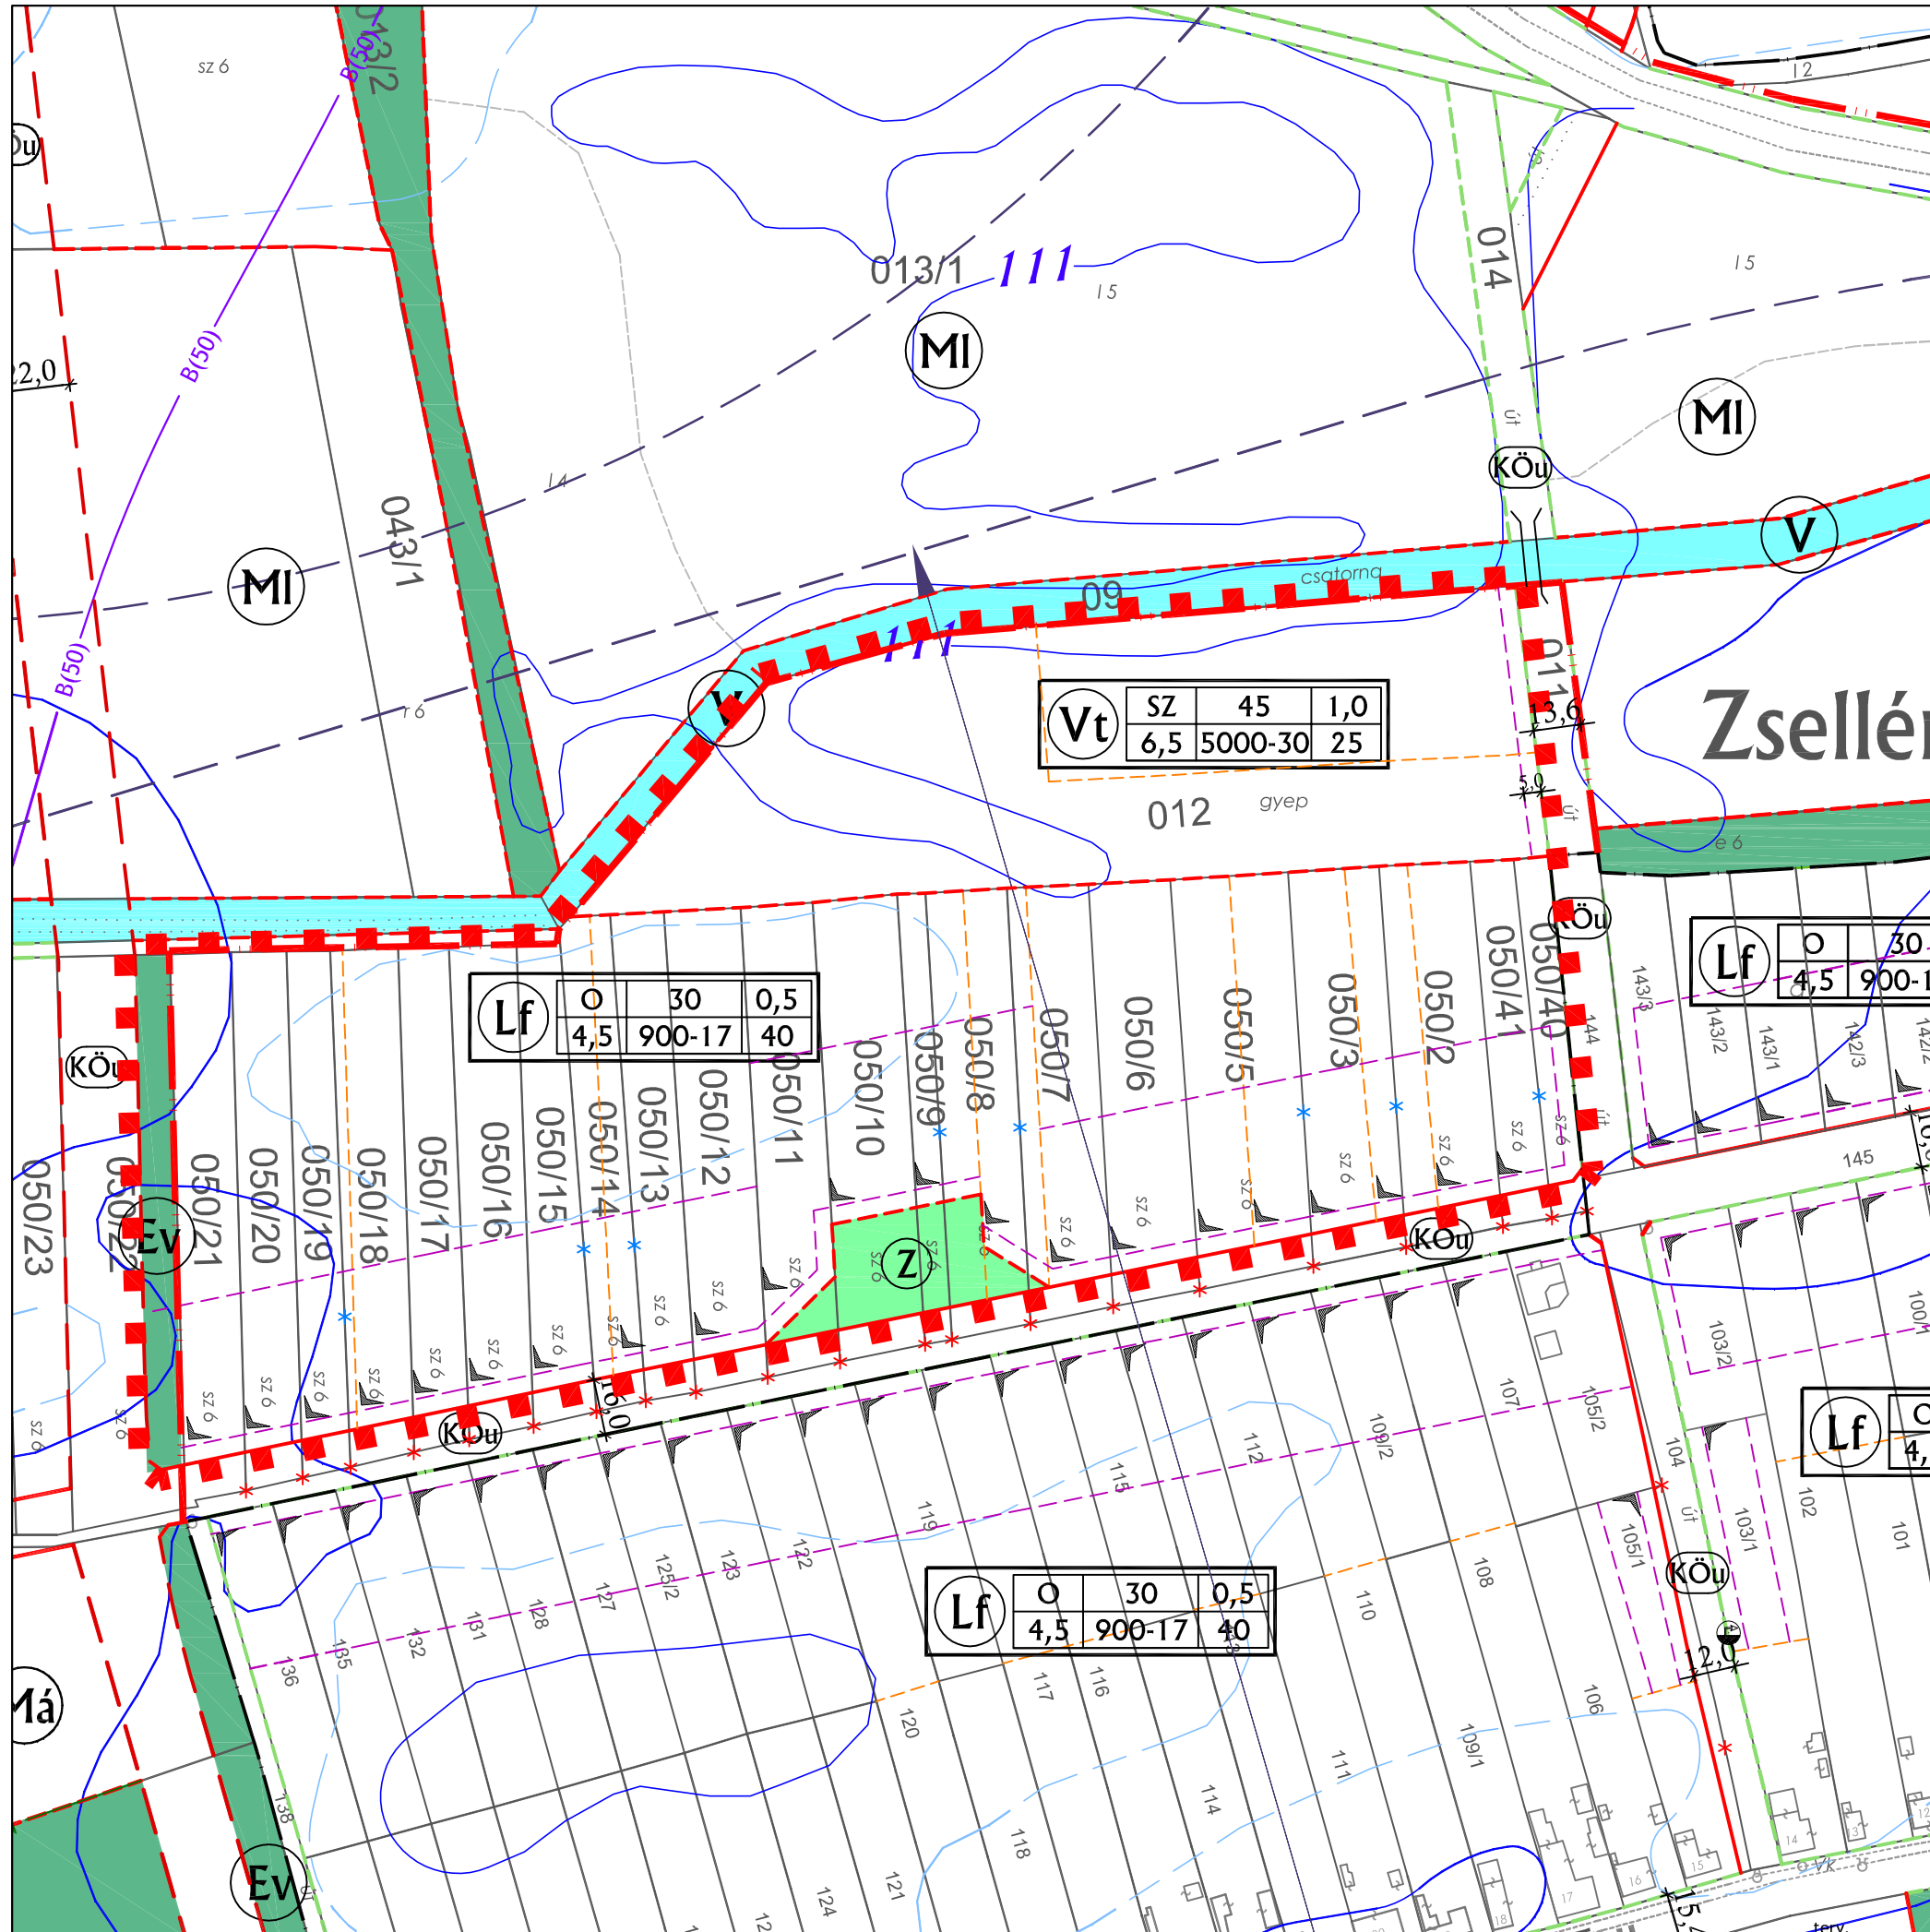

JELMAGYARÁZAT

MEGLÉVŐ	TERVEZETT	
		ÉRVÉNYES SZABÁLYOZÁSI TERV HATÁRA
		KÖZIGAZGATÁSI TERÜLET HATÁRA
		BELTERÜLET HATÁRA
		BEÉPÍTÉSRE SZÁNT TERÜLET HATÁRA
		SZABÁLYOZÁSI VONAL
		HOSSZÚTÁVÚ SZABÁLYOZÁSI VONAL
		TERÜLETFELHASZNÁLÁSI MÓD HATÁRA
		ÉPÍTÉSI ÖVEZET HATÁRA
		IRÁNYADÓ TELEKHATÁR
		SZÉLSŐ ÉPÍTÉSI VONAL
		IRÁNYADÓ BEÉPÍTÉSI OLDAL
		VÉDŐTÁVOLSÁG
		MEGSZÜNTETŐ JEL (IRÁNYADÓ)
		MEGSZÜNTETŐ JEL (KÖTELEZŐ)

TERÜLETFELHASZNÁLÁSI MÓDOK

	FALUSIAS LAKÓTERÜLET
	TELEPÜLÉSKÖZPONT VEGYES TERÜLET
	KÖZÚTI KÖZLEKEDÉSI TERÜLET
	ZÖLDTERÜLET
	VÉDELMI ERDŐTERÜLET
	GAZDASÁGI ERDŐTERÜLET
	MEZŐGAZDASÁGI TERÜLET - RÉT, LEGELŐ
	MEZŐGAZDASÁGI TERÜLET - ÁLTALÁNOS
	VÍZGAZDÁLKODÁSI TERÜLET
	VÍZGAZDÁLKODÁSI TERÜLET - ÁRVÍZVÉDELMI TÖLTÉS

ÖVEZETI JEL ÉS TARALMA

1	2	3	4
5	6-7	8	

- 1: TERÜLETFELHASZNÁLÁS MÓDJA
- 2: BEÉPÍTÉS MÓDJA
- 3: LEGNAGYOBB BEÉPÍTETTSÉG (%)
- 4: LEGNAGYOBB MEGENGEDETT SZINTTERÜLETSŰRŰSÉG
- 5: LEGNAGYOBB ÉPÍTMÉNYMAGASSÁG (M)
- 6: LEGKISEBB TELEKTERÜLET (M²)
- 7: LEGKISEBB TELEKSZÉLESSÉG (M)
- 8: LEGKISEBB ZÖLDFELÜLET (%)



JÖVÁHAGYVA VÉNEK KÖZSÉG ÖNKORMÁNYZATA KÉPVISELŐ-TESTÜLETÉNEK
 7/2007.(V.18.) SZ. RENDELETÉVEL.
 KÉSZÜLT AZ ÁLLAMI ALAPADATOK FELHASZNÁLÁSÁVAL.

T.P		TALENT - PLAN Tervező, Szolgáltató és Kereskedelmi Kft. 9023 Győr, Richter J. u. 11. Tel: (96) 418-373, Fax: (96) 418-699	
TERVEZŐ: NÉMETH GYÜLA vezető településtervező TT1-08-0066	MEGBÍZÓ: VÉNEK, POLGÁRMESTERI HIVATAL 9062 Vének, Petőfi u. 3.	DATUM: 2007.06.29.	LEPTÉK: M=1:2000
TERVEZŐ: MIKLÓSI ATTILA közlekedés vezetőtervező K1d-1/08 513	MEGBÍZÁS TÁRGYA: VÉNEK 012 HRSZ-Ú TERÜLET SZABÁLYOZÁSI TERV MÓDOSÍTÁS	MUNKASZÁM: 06138	TERVFAJTA: SZABÁLYOZÁSI
TÁRSZERVEZŐ: NÉMETH ESZTER településmérnök	RAJZ MEGNEVEZÉSE: BELTERÜLETI SZABÁLYOZÁSI TERV MÓDOSÍTÁS	RAJZSZÁM:	RT-2/M1