


VÉNEK

SZERKEZETI TERV MÓDOSÍTÁS

M 1:2000

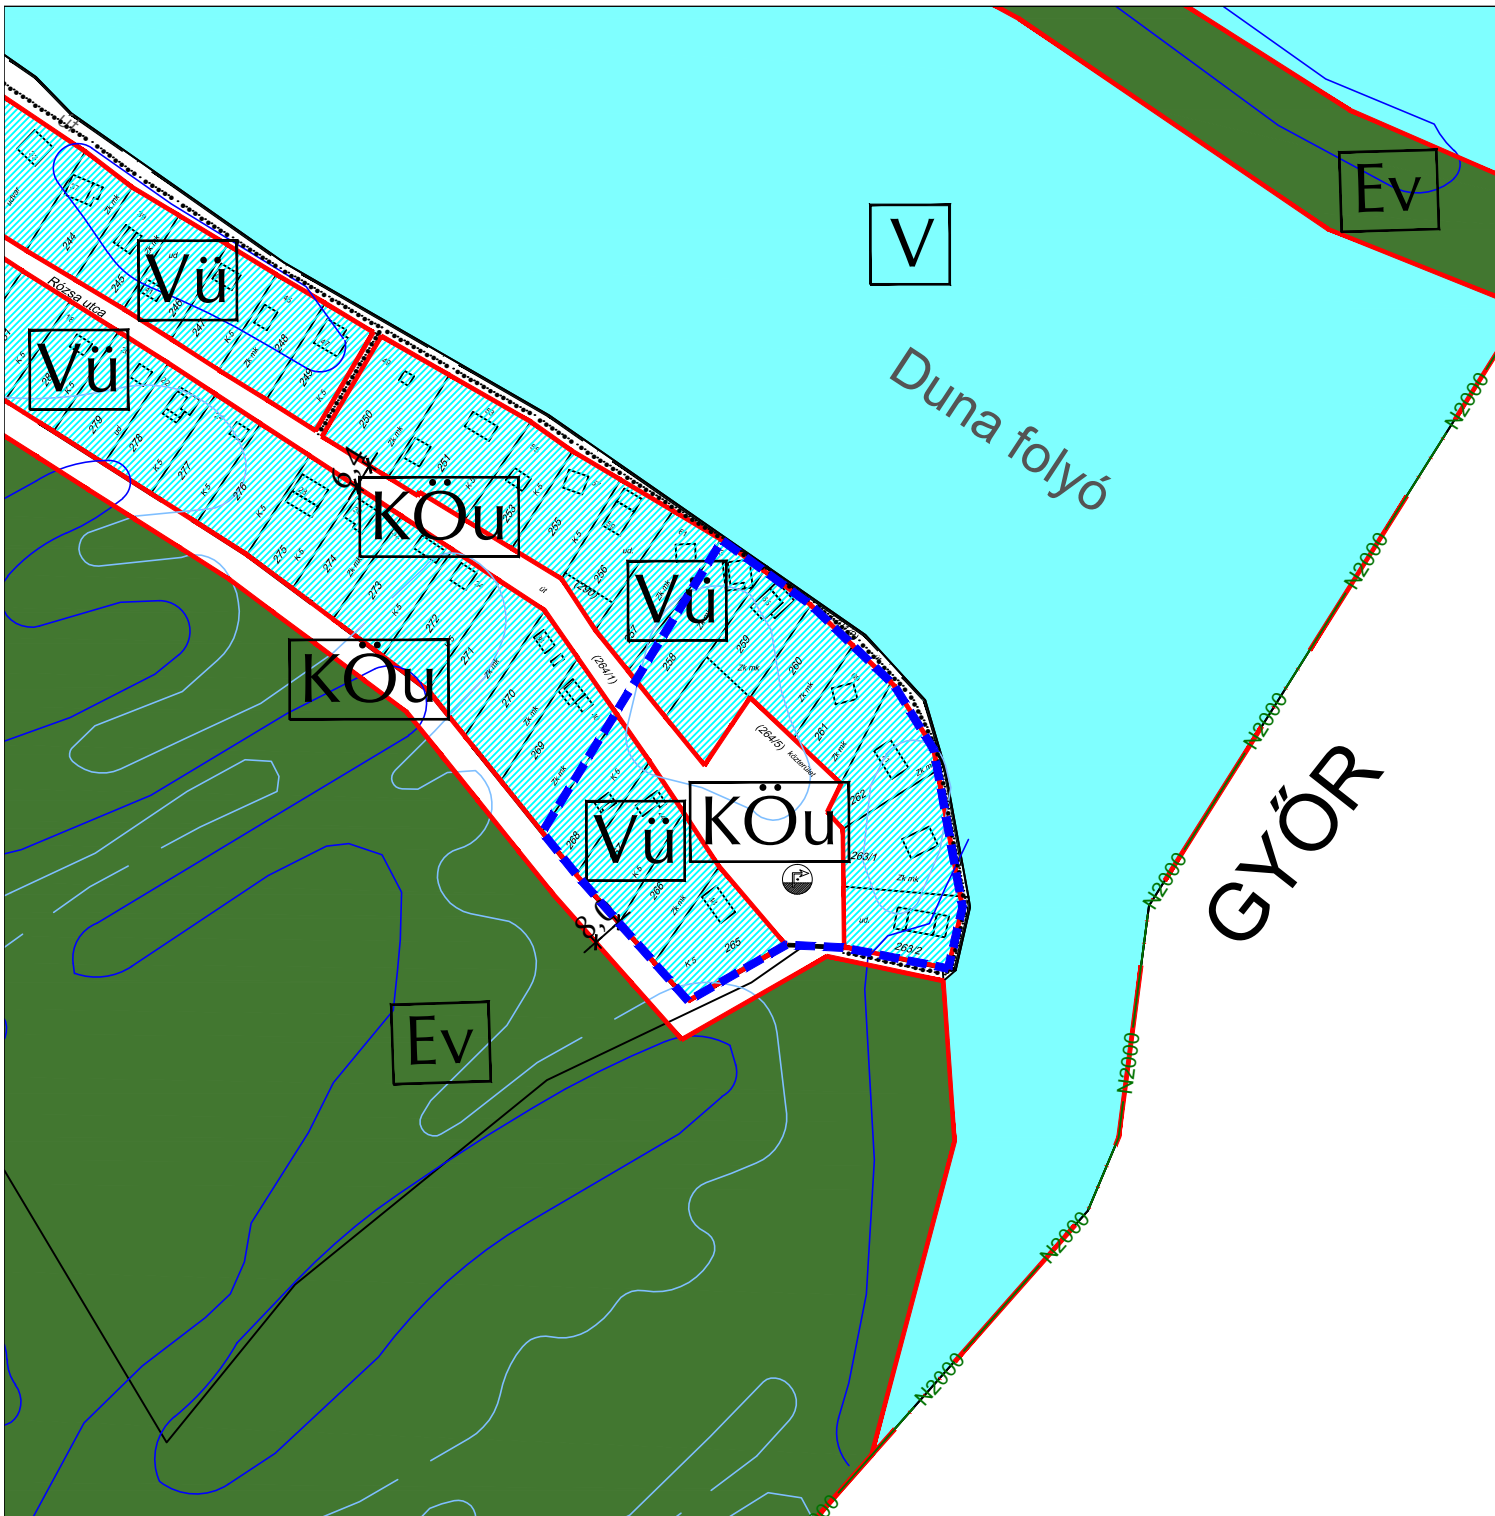

JELMAGYARÁZAT

- KÖZIGAZGATÁSI HATÁR
- BELTERÜLET HATÁRA
- MÓDOSULÓ TERÜLETEK
- TERÜLETFELHASZNÁLÁSI MÓDOK**
- KÖZÜTI KÖZLEKÉSI TERÜLET
- VÉDELMI ERDŐTERÜLET
- VÍZGAZDÁLKODÁSI TERÜLET
- VÍZGAZDÁLKODÁSI TERÜLET, HULLÁMTERBEN LEVO UDULÓHÁZAKKAL BEÉPÍTETT TERÜLET
- TÁJ- ÉS TERMÉSZETVÉDELLEM, KÖRNYEZETVÉDELLEM**
- NATURA 2000 TERÜLET HATÁRA
- KÖZLEKÉDES**
- GYALOGLÚT
- EGYÉB**
- VÍZMŰKÜT



JÓVÁHAGYVA: Vénék Községi Önkormányzat Képviselő-testületének 24/2018. (III.07.) határozatával!

"Készült az állami alapadatok felhasználásával."

T.P		TALENT - PLAN Tervező, Szolgáltató és Kereskedelmi Kft. 9023 Győr, Richter J. u. 11. Tel: (96) 418-373, Fax: (96) 418-699	
TERVEZŐ: NEMESZ GYULA vezető településrendező TT1-08-0066	MEGBÍZÓ: VÉNEK, POLGÁRMESTERI HIVATAL 9062 Vénék, Petőfi u. 3.	DÁTUM: 2018. március	LEPTÉK: M=1:2000
TERVEZŐ: MIKLÓSI ATTILA közlekedési vezető TT1-08-0106	MEGBÍZÁS TÁRGYA: VÉNEK TELEPÜLÉSRENDÉZÉSI TERV	TERÜLETSZÁM: 17067	TERVEZÉSI SZERKEZETI
TERVEZŐVEZETŐ: HALÁSZ FERENC tervezési vezető	RAJZ MEGNEVEZÉSE: SZERKEZETI TERV MÓDOSÍTÁS	RAJZSZÁM:	RT-1/M