


VÉNEK

SZABÁLYOZÁSI TERV MÓDOSÍTÁS

M 1:2000

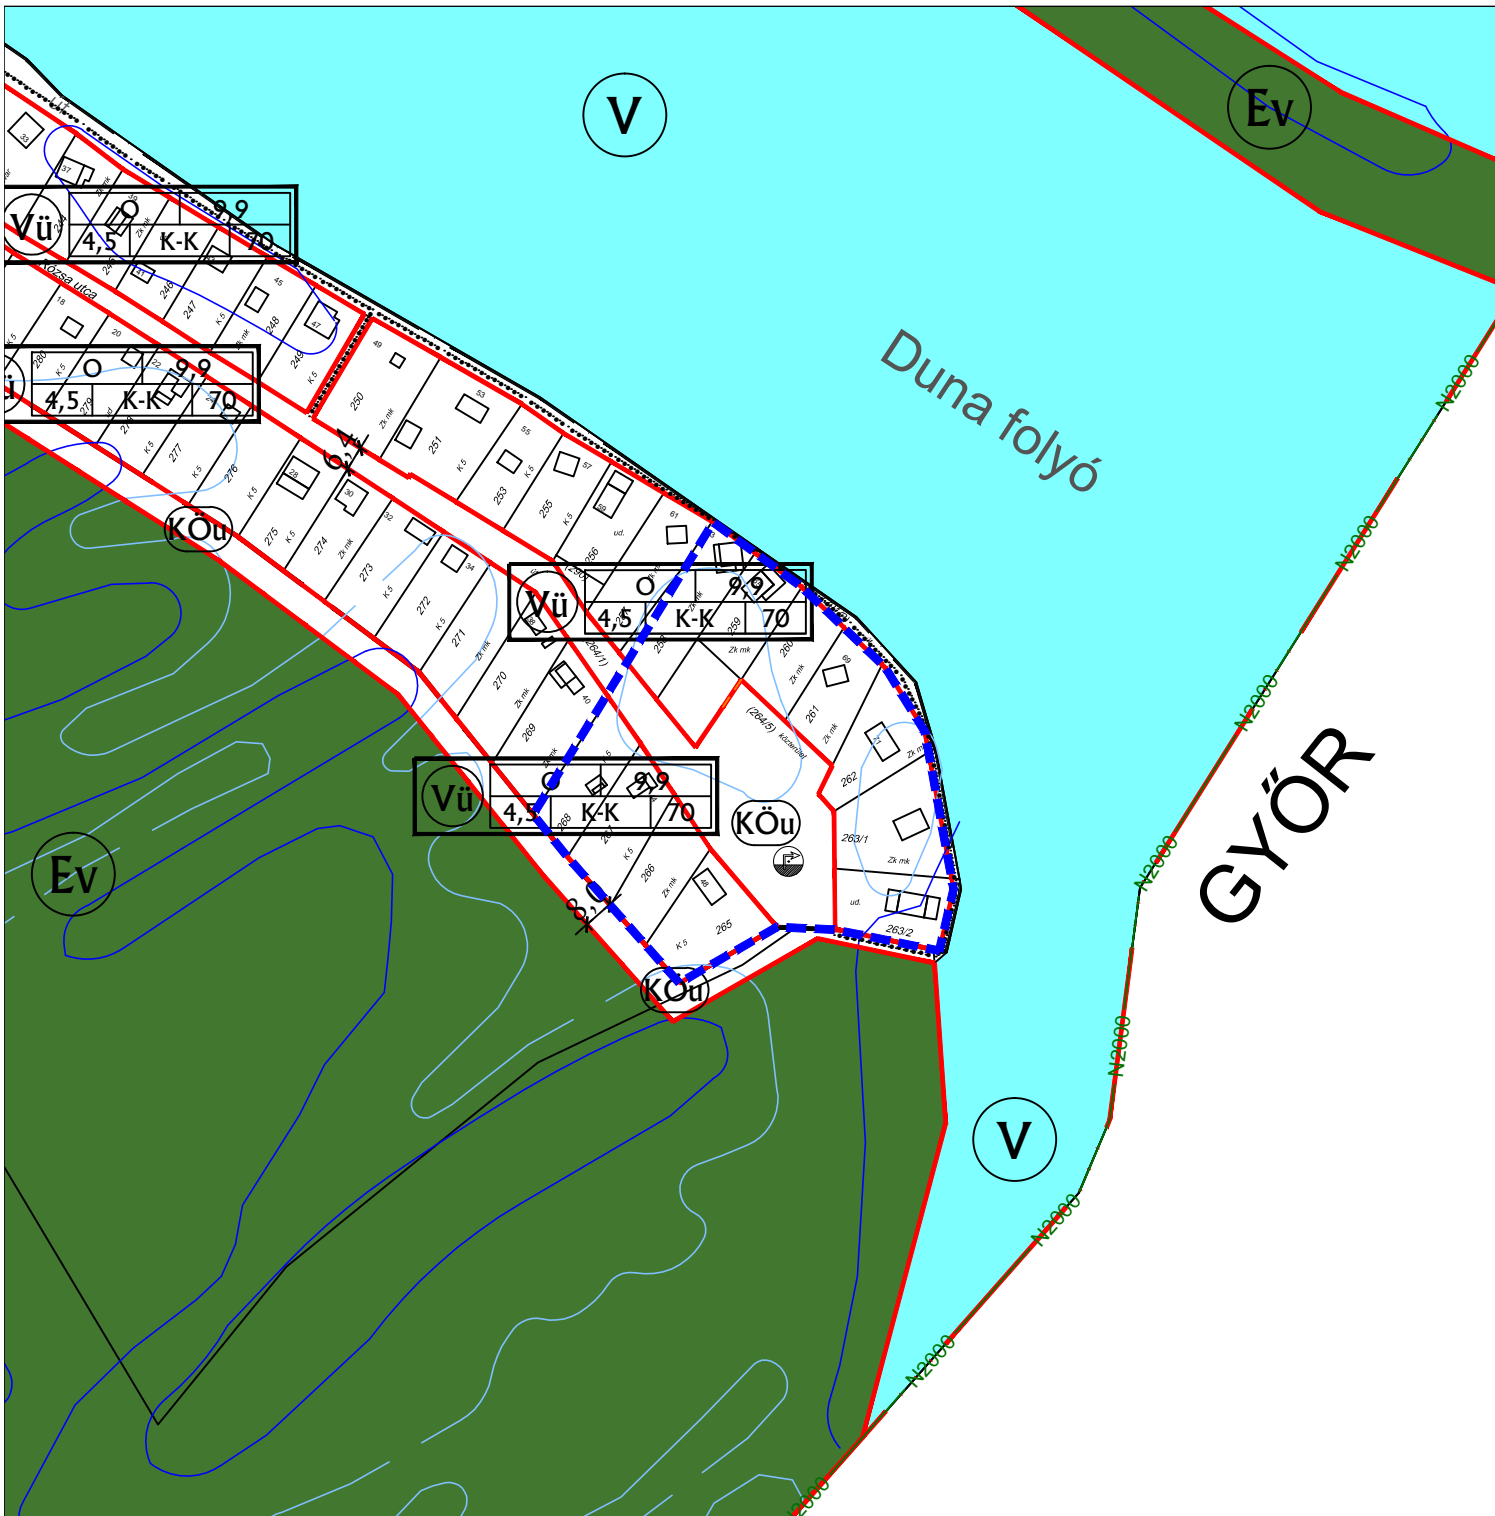

JELMAGYARÁZAT

- KÖZIGAZGATÁSI TERÜLET HATÁRA
- BELTERÜLET HATÁRA
- SZABÁLYOZÁSI VONAL
- IRÁNYADÓ TELEKHATÁR
- GYALOGÚT
- NATURA 2000 TERÜLET HATÁRA
- MÓDOSULÓ TERÜLETEK

TERÜLETFELHASZNÁLÁSI MÓDOK

- KÖZÜTI KÖZLEKEDÉSI TERÜLET
- VÉDELMI ERDŐTERÜLET
- VÍZGAZDÁLKODÁSI TERÜLET
- VÍZGAZDÁLKODÁSI TERÜLET - HULLAMTÉRBE LÉVŐ ÜDÜLŐHÁZAKKAL BÉPÍTETT TERÜLET

EGYÉB

- VÍZMŰKÜT

ÖVEZETI JEL ÉS TARALMA

1	2	3
4	5-6	7

- 1: TERÜLETFELHASZNÁLÁS MÓDJA
- 2: BÉPÍTÉS MÓDJA
- 3: LEGNAGYOBB BÉPÍTETTSÉG (%)
- 4: LEGNAGYOBB ÉPÍTMÉNYMAGASSÁG (M)
- 5: LEGKISEBB TELEKTERÜLET (M²)
- 6: LEGKISEBB TELEKSZÉLESSÉG (M)
- 7: LEGKISEBB ZÖLDFELÜLET (%)



JÓVÁHAGYVA: Vénék Községi Önkormányzat Képviselő-testületének 5/2018. (III.10.) önkormányzati rendeletével!

"Készült az állami alapadatok felhasználásával."

T.P		TALENT - PLAN Tervező, Szolgáltató és Kereskedelmi Kft. 9023 Győr, Richter J. u. 11. Tel: (96) 418-373, Fax: (96) 418-699	
TERVEZŐ: NEMESZ GYULA vezető településrendező TTI-08-0066	MEGBÍZÓ: VÉNEK, POLGÁRMESTERI HIVATAL 9062 Vénék, Petőfi u. 3.	DÁTUM: 2018. március	LEPTÉK: M=1:2000
TERVEZŐ: MIKLÓSI ATTILA közlekedés vezetőtervező TTI-08-0113	MEGBÍZÁS TÁRGYA: VÉNEK TELEPÜLÉSENDEZÉSI TERV	TERÜLETTERJEL: 17067	TERVEZÉSI SZABÁLYOZÁSI
RAJZTERVEZŐ: HALASZ FERENC tervezőmérnök	RAJZ MEGNEVEZÉSE: SZABÁLYOZÁSI TERV MÓDOSÍTÁS	RAJZSZÁM:	RT-2/M