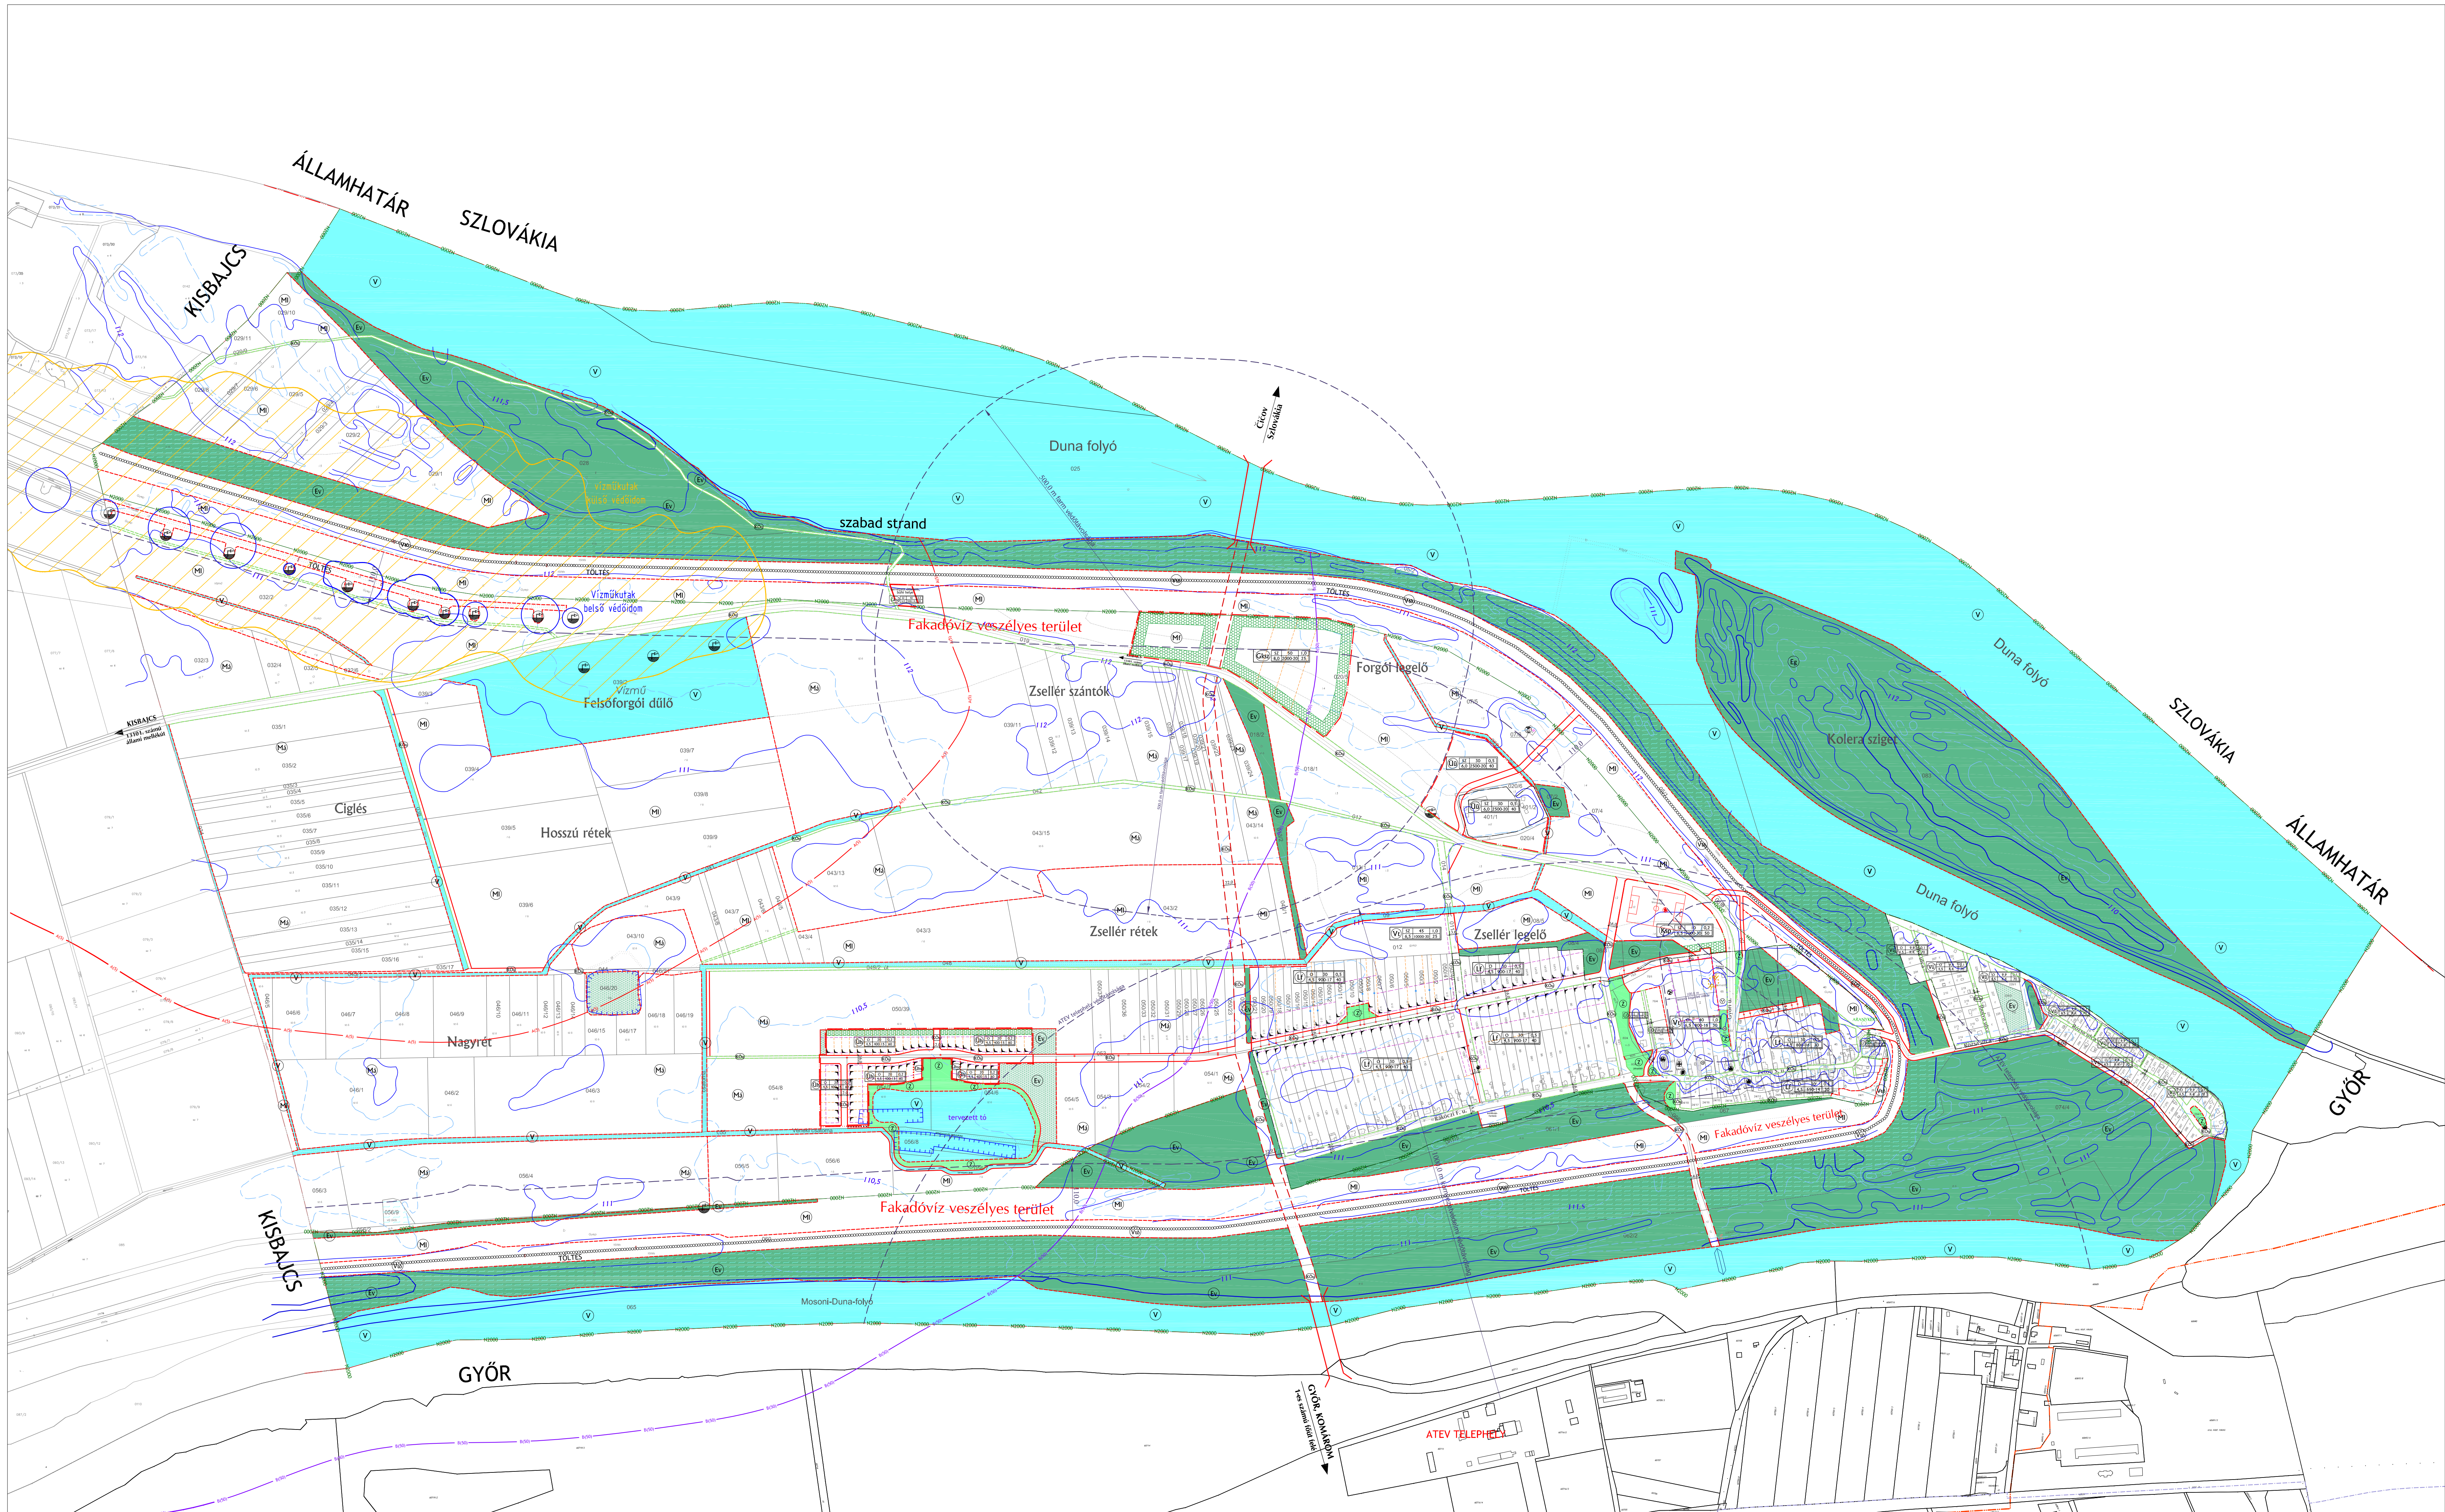


VÉNEK
KÜLTERÜLETI SZABÁLYOZÁSI TERV
M 1:5000

JELMAGYARÁZAT

MEGLÉVŐ

TERVEZETT

KÖZIGAZGATÁSI TERÜLET HATÁRA

BELTERÜLET HATÁRA

BEÉPÍTÉSRE SZÁNT TERÜLET HATÁRA

SZABÁLYOZÁSI VONAL

HOSSZÚTÁVÚ SZABÁLYOZÁSI VONAL

TERÜLETFELHASZNÁLÁSI MÓD HATÁRA

ÉPÍTÉSI ÖVEZET HATÁRA

IRÁNYADÓ TELEKHATÁR

SZÉLSŐ ÉPÍTÉSI VONAL

IRÁNYADÓ BEÉPÍTÉSI OLDAL

VEDŐTÁVOLSÁG

HELYI MŰVI ÉRTÉK

RÉGÉSZETI ÉRDEKŰ TERÜLET HATÁRA

GYALOGÚT

KÖTELEZŐ TELKEN BELÜLI VEDŐFÁSÍTÁS

MEGSZÜNTETŐ JEL (IRÁNYADÓ)

MEGSZÜNTETŐ JEL (KÖTELEZŐ)

HÍD

HIDROGEOLÓGIAI VEDŐIDOM HATÁRA (A ZÓNA)

HIDROGEOLÓGIAI VEDŐIDOM HATÁRA (B ZÓNA)

HIDROGEOLÓGIAI BELSŐ VEDŐIDOM

HIDROGEOLÓGIAI KÜLSŐ VEDŐIDOM

NATURA 2000 TERÜLET HATÁRA

HELYI JELENTŐSÉGŰ VEDETT TERMÉSZETI EMLÉK

KERÉKPÁRÚT

TERVEZETT KOMPÁKTELŐHELY

ELŐVÁSÁRLÁSI JOG